Stadt Bern
Direktion für Tiefbau
Verkehr und Stadtgrün

Effingerstrasse 19
Postfach
3001 Bern

Tel. 031 321 70 70

Verkehrsplanung

Projekt-Nr.		
Objekt- /Plan-Nr. 20-258		
Plangrösse	30 / 105	REV.
Planerstellung	24.06.2020	ebu 25.06.20
FMS		ebu 20.08.20
Genehmigt OIK II		
Publiziert		MST.
Ausgeführt		1:200
CAD Pfad:		

Situation

Rossfeldstrasse

Nachrüsten BGZ

Bestellung Nr.

Signalisation und Markierung

Verantwortlich	Unternehmung	Name	Telefon	Natel
Projektleitung	Tiefbauamt	M. Gygi	031 321 67 43	
Projektleitung	Verkehrsplanung	J. Stähli	031 321	
Plan CAD	Verkehrsplanung	E. Bula	031 321 70 72	
Verkehrsberatung	KAPO	A. Jenny		
Bauarbeiten	Tiefbauamt			
Signalisation	Tiefbauamt	M. Hägler	031 321 73 63	079 345 99 48
Markierung	Tiefbauamt	M. Bühler	031 321 73 60	079 660 87 85
Lichtsignalanlagen	Tiefbauamt	H.-M. Baumann	031 321 69 31	
Öffentlicher Verkehr	BERNMOBIL			

Legende

	Mark. weiss	Mark. blau	Mark. gelb	Signal
Bestehend		Blau		P
Neu		Blau		P
Entfernen				P

Gestaltungsmassnahmen
Gitternetzlinien
Fussabdruck
Kreise / Punkte
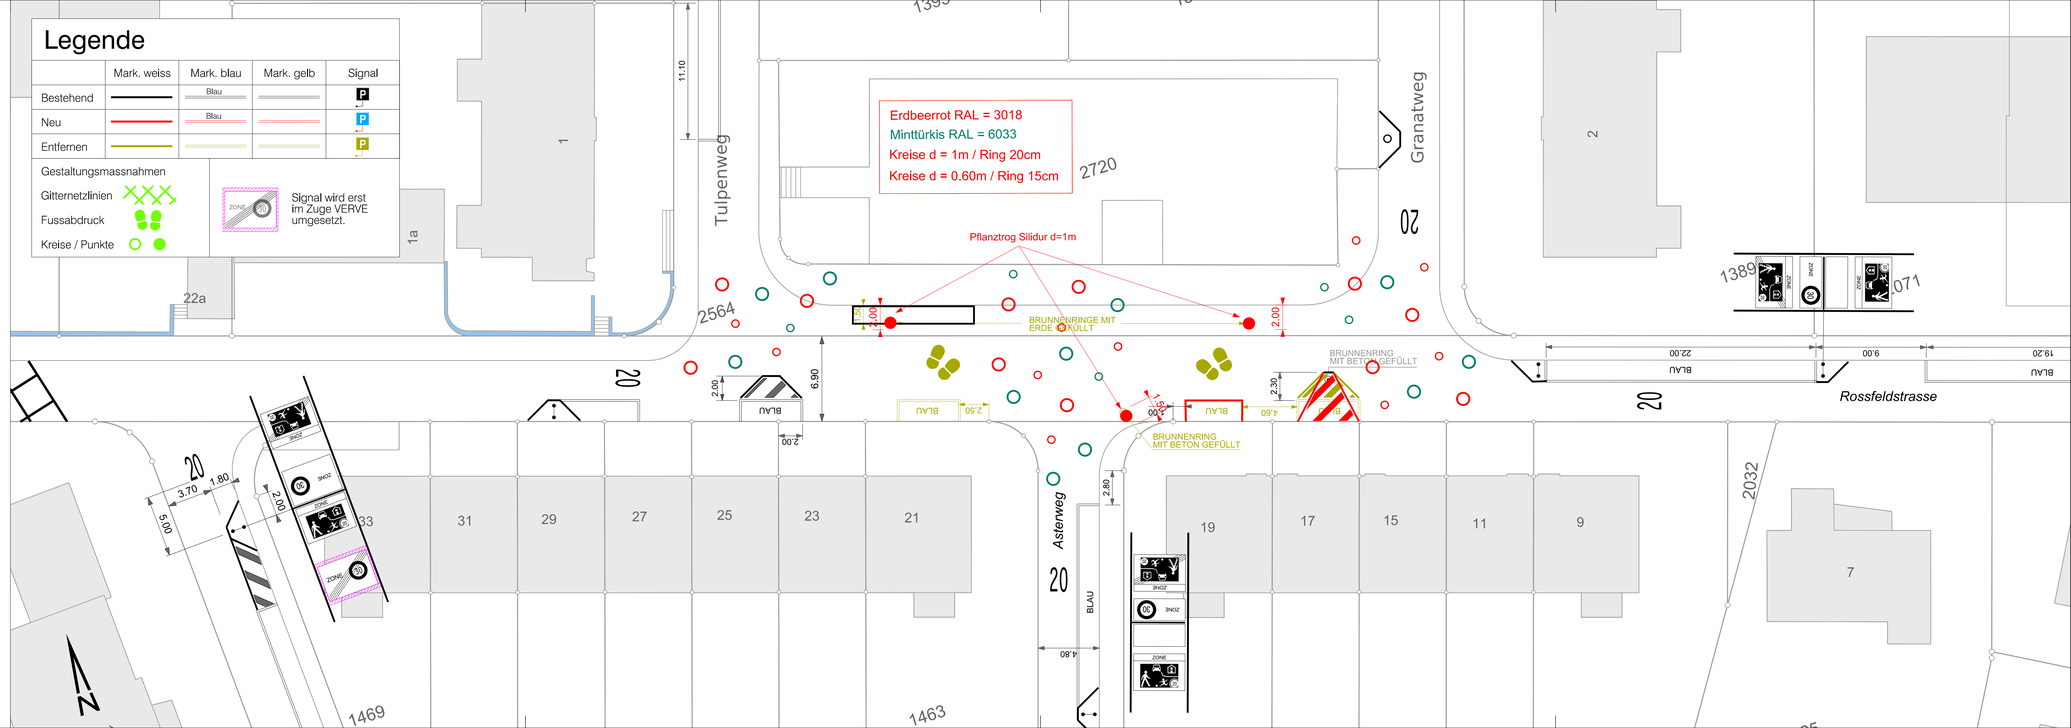
Signal wird erst im Zuge VERVE umgesetzt.