



Stadt Bern  
Direktion für Tiefbau  
Verkehr und Stadtgrün

Effingerstrasse 19  
Postfach  
3001 Bern  
Tel. 031 321 70 70

Objekt- /Plan-Nr.  
20-272

Plangrösse 30 / 84  
Planerstellung 30.09.2020  
Projektleiter: J. Mesman  
Plan CAD: E. Bula

REV.

Verkehrsplanung

FMS:  
Genehmigt OIK II:  
Publiziert:  
Ausgeführt:

MST.

## Situation

1:200


## oberer Aareggweg

Parkfelder kürzen

2 Brunnenringe mit Erde gefüllt

Bestellung Nr.

Signalisation & Markierung

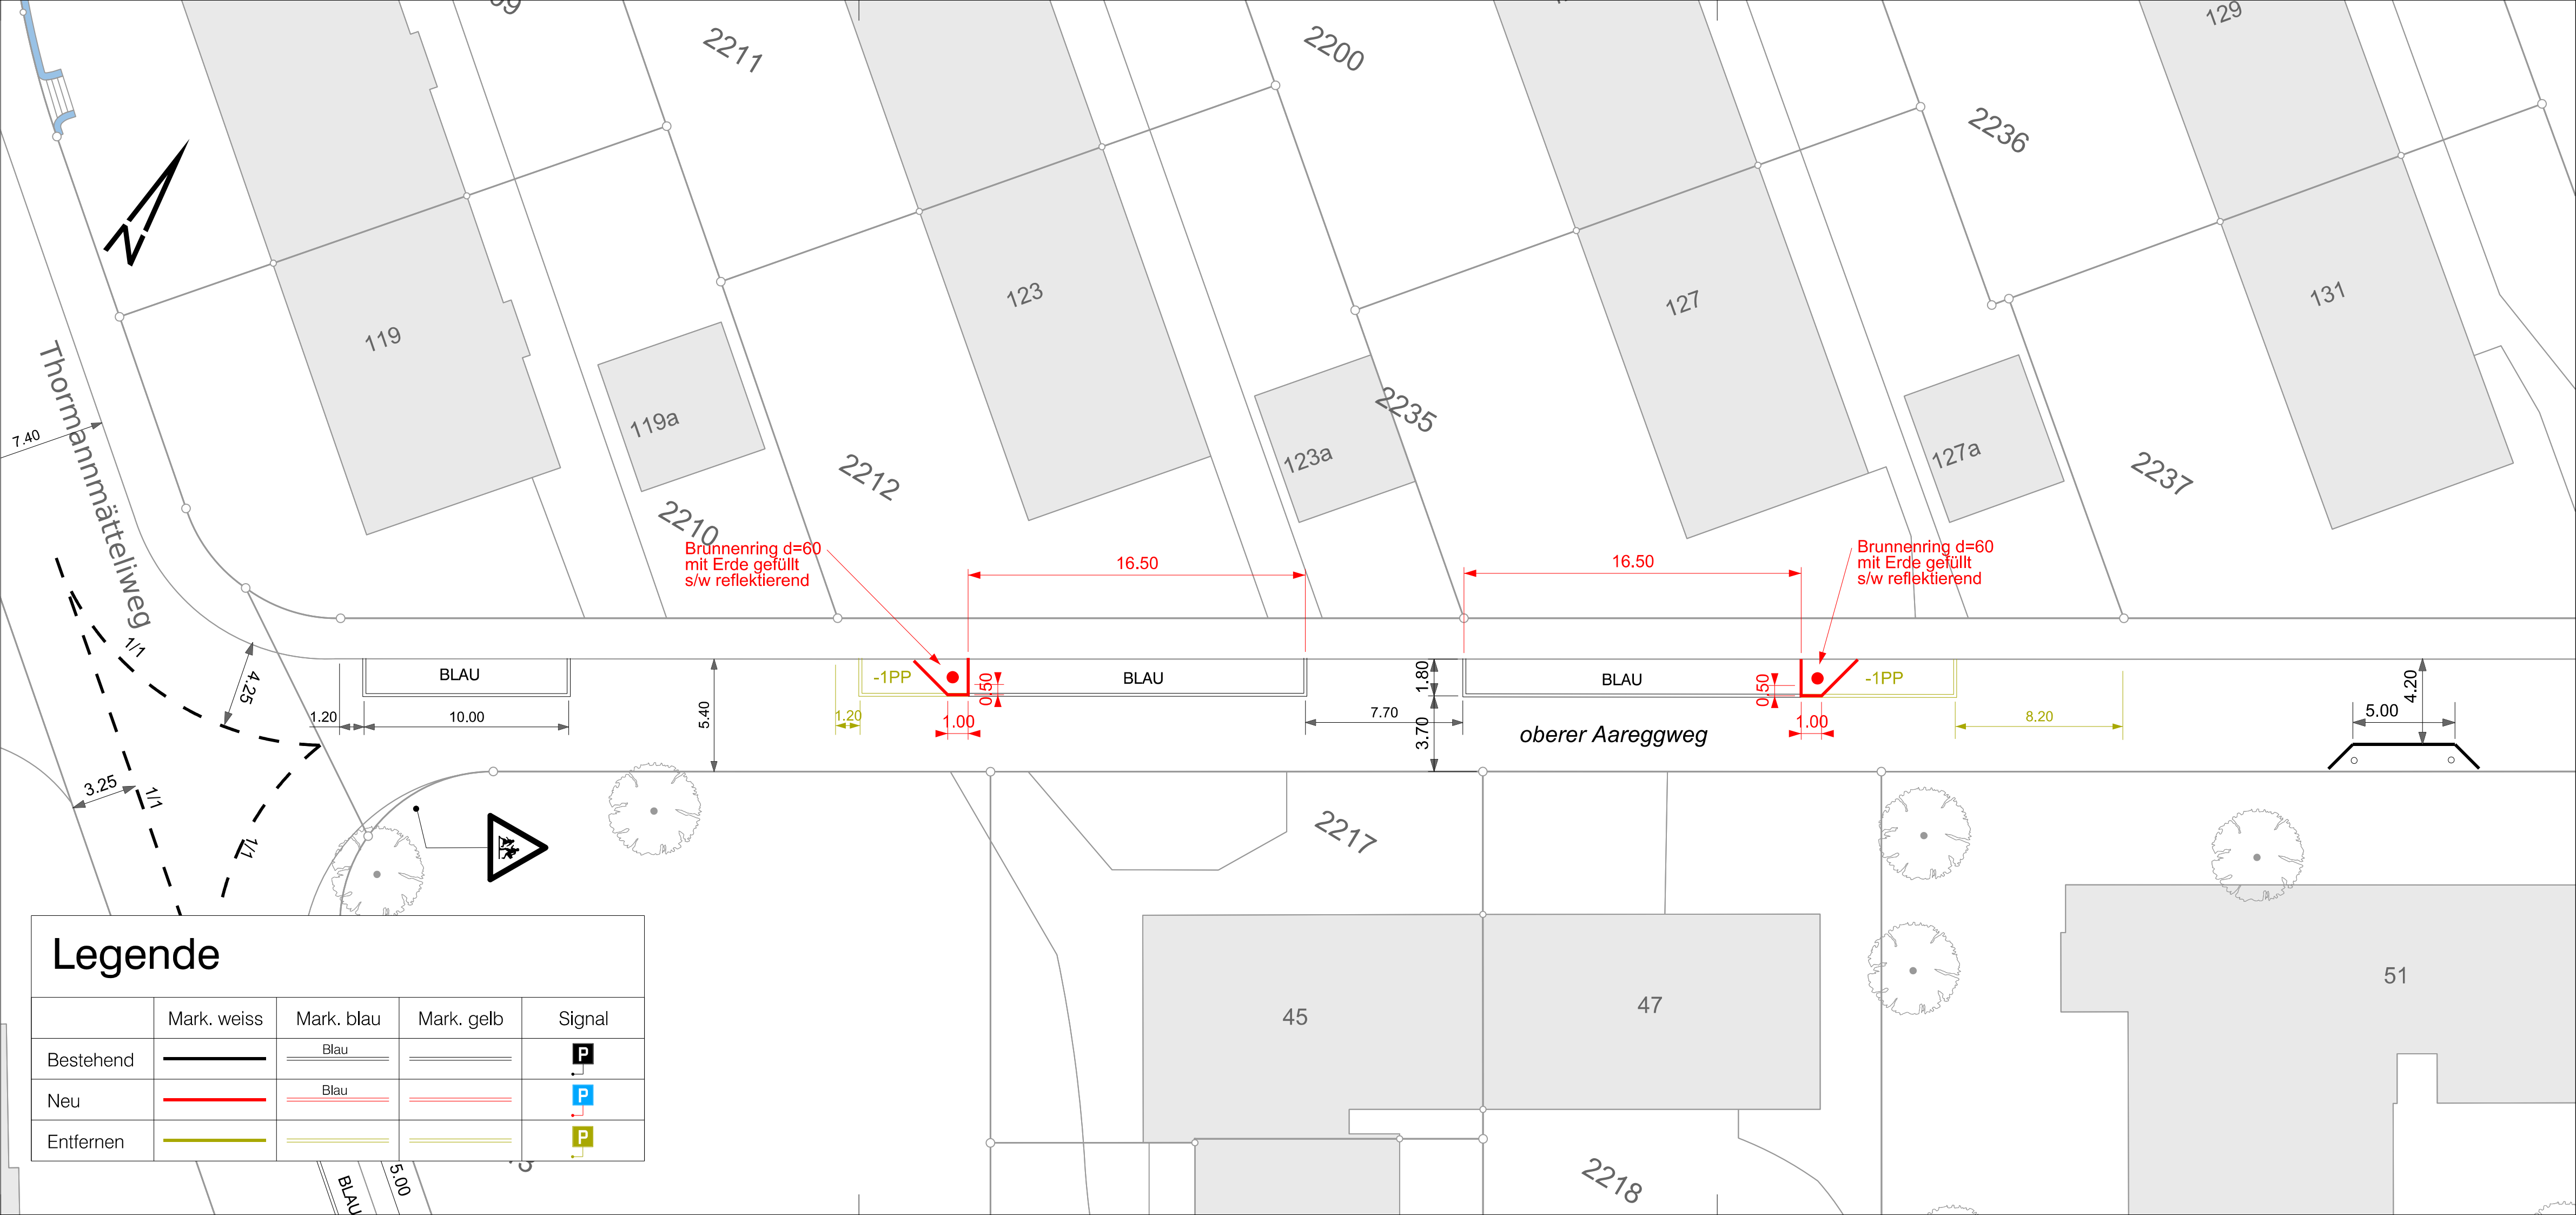

## Legende

	Mark. weiss	Mark. blau	Mark. gelb	Signal
Bestehend				
Neu				
Entfernen				